


TIPO	PERÍMETRO	ALTURA	MATERIAL
Espacio A	60.42 m	3.00 m	Papel Tapiz (2,3,4,6)
Espacio B	21.42 m	3.00 m	Paneles Planos Seriados (7)
Espacio C	9.16 m	3.00 m	Porcelanato (10)
Espacio D	21.50 m	3.00 m	Masillado + Pintura
Espacio E	11.52 m	3.00 m	(1,5,8,9,11,12,13)
Espacio F	13.87 m	3.00 m	

ESPECIFICACIONES

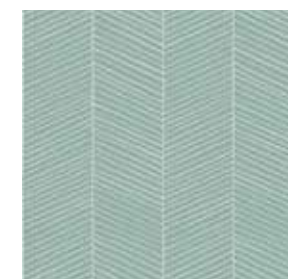

PAPEL TAPIZ
COLOR: Elegir



PANEL PLANOS SERIADOS
COLOR: White Pine




PARED PORCELANATO
COLOR: Elegir




PINTURA
COLOR 01: Manitou Blue (SW 6501)




COLOR 02: Ellie Grey (SW 7650)

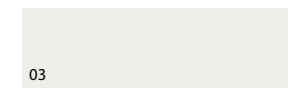

COLOR 03: Drift of Mist (SW 9166)

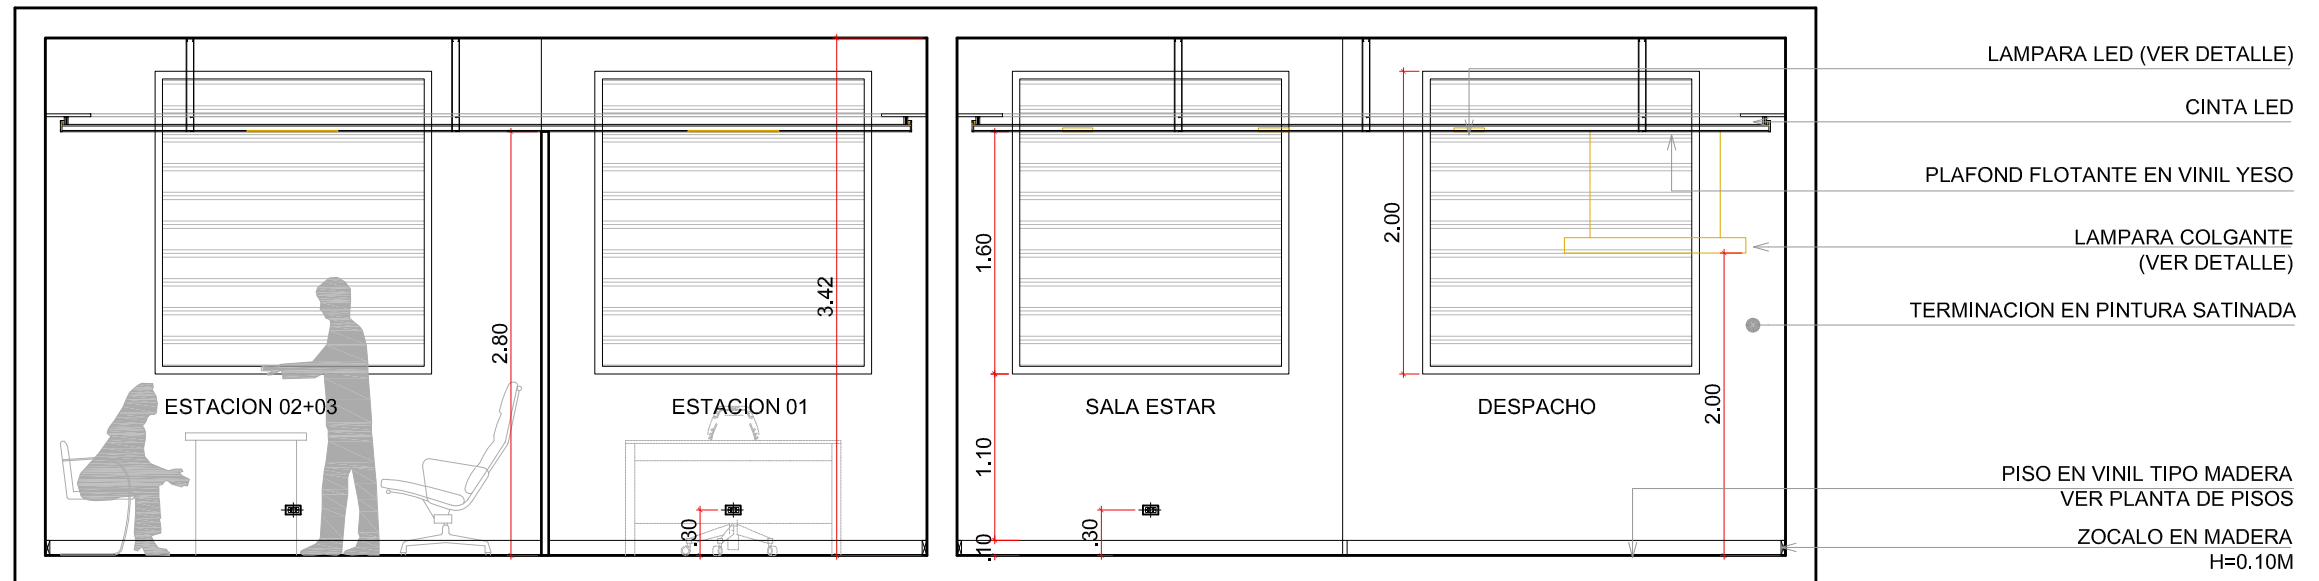

ELEVACION INTERIOR C-C

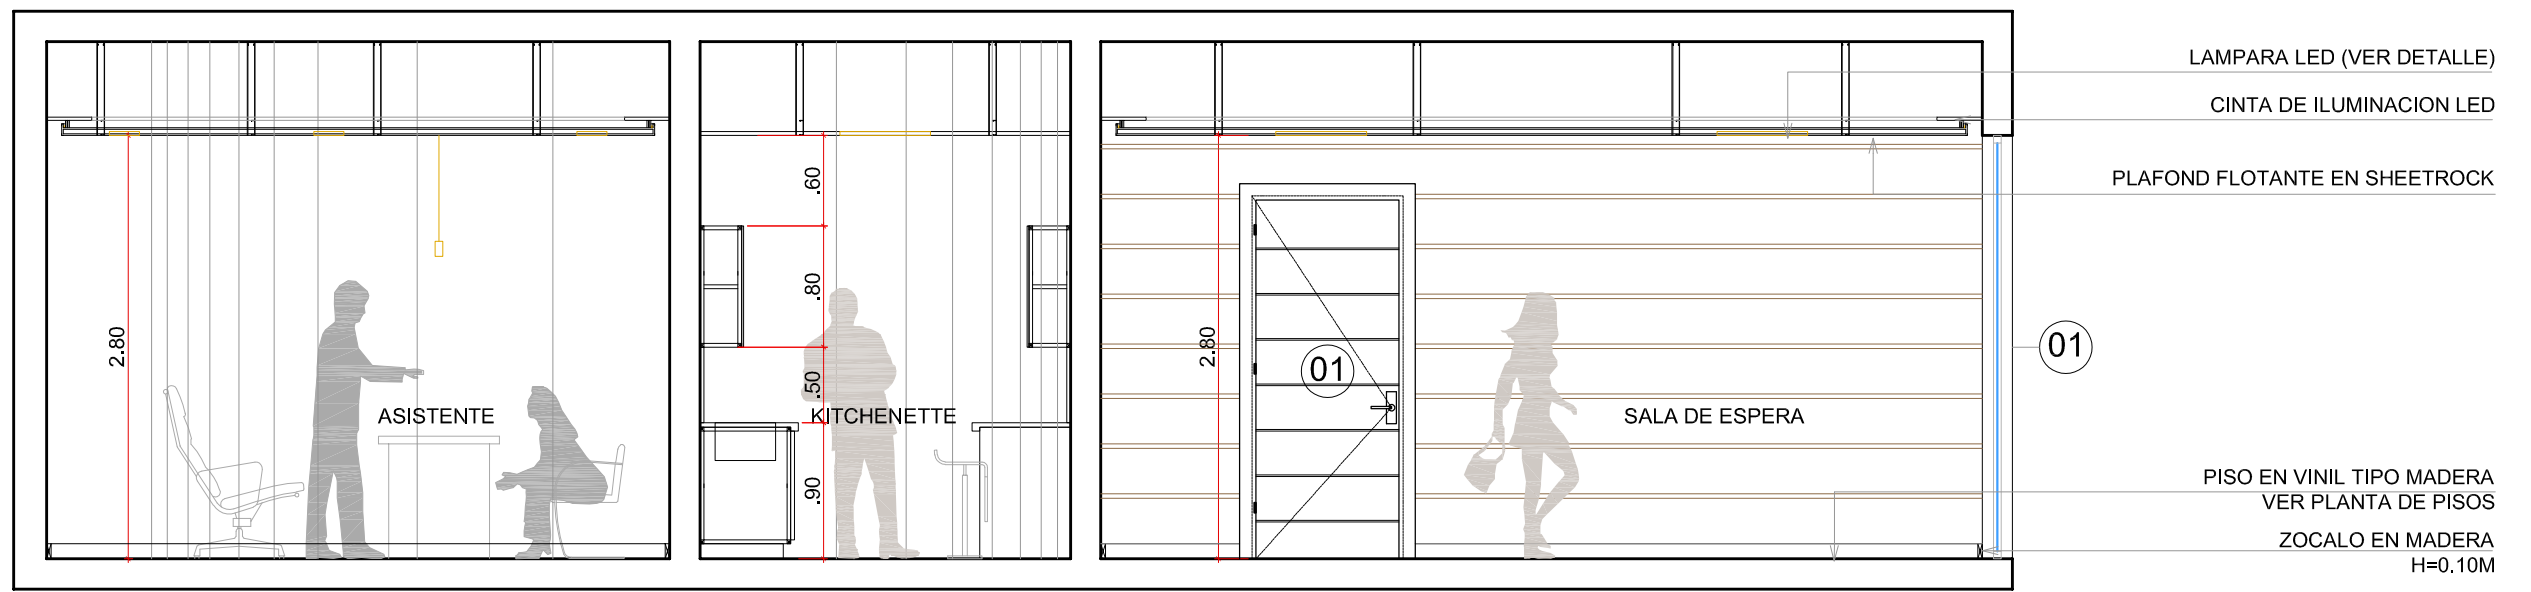

ELEVACION INTERIOR D-D

LAMPARA LED (VER DETALLE)

CINTA LED

PLAFOND FLOTANTE EN VINIL YESO

VENTANA EXISTENTE

TERMINACION EN PINTURA SATINADA

DIVISION EN VIDRIO
LAMINADO FROSTED+SEGURIDAD
CON PERFILERIA
COLOR NEGRO P-40

ZOCALO EN MADERA
H=0.10M




PLAFOND 2'X2'

TERMINACION EN PINTURA SATINADA


PISO EN VINIL

ZOCALO EN MADERA
H=0.10M

ELEVACION INTERIOR E-E

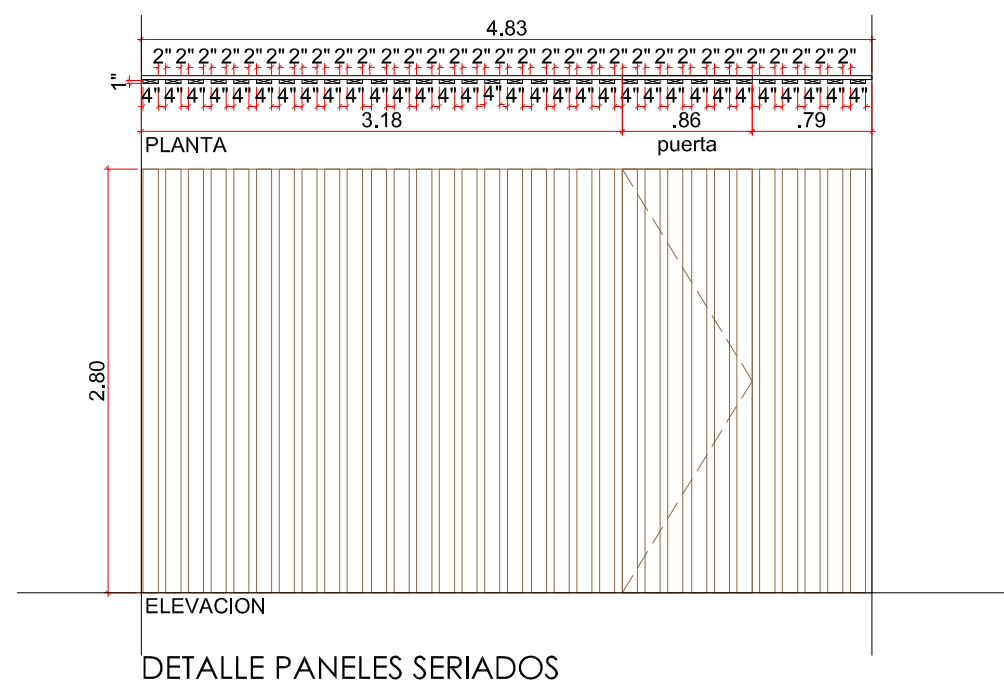

DETALLE PANELES SERIADOS

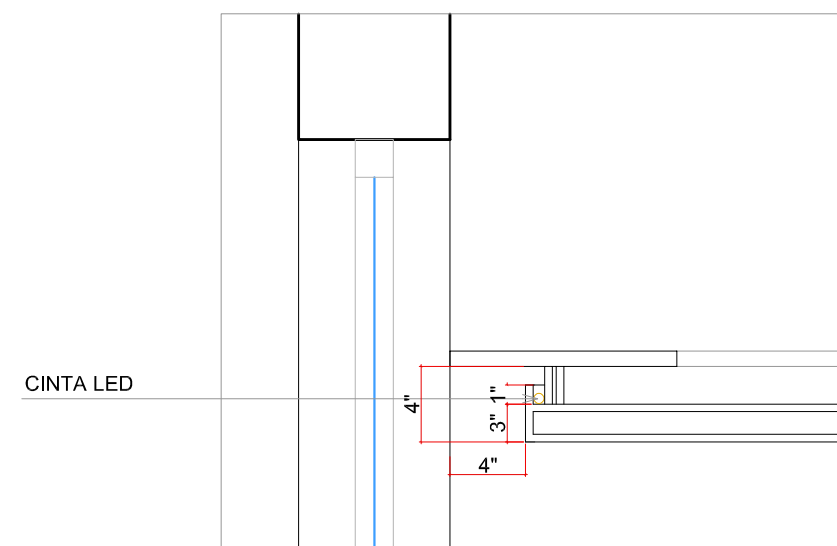

DETALLE PLAFOND FLOTANTE



MUJER

MINISTERIO DE LA MUJER
DIRECCION ADMINISTRATIVA Y FINANCIERA
SERVICIOS GENERALES

PROYECTO: ADECUACION OFICINAS ADM.
UBICACION: SANTO DOMINGO

CONTENIDO:
ELEVACIONES INTERIORES

FECHA: MARZ 2021

ESCALA: 1:50


ARQUITECTURA:

OBSERVACIONES:

NO.


A8

- LAMPARA LED (VER DETALLE)
- CINTA LED
- PLAFOND FLOTANTE EN VINIL YESO
- VENTANA EXISTENTE
- TERMINACION EN PINTURA SATINADA
- PISO EN VINIL
- ZOCALO EN MADERA
H=0.10M

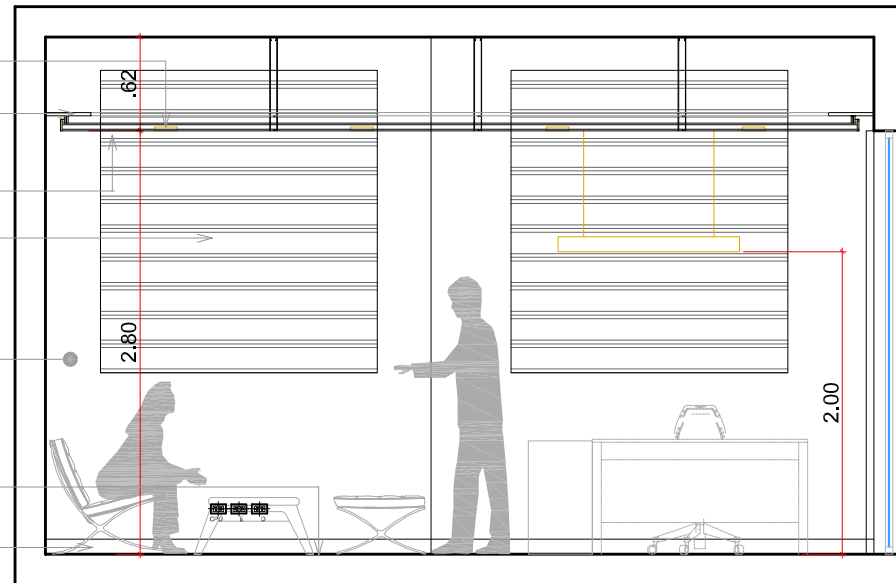


ELEVACION INTERIOR F

- LAMPARA LED (VER DETALLE)
- CINTA LED
- PLAFOND FLOTANTE EN VINIL YESO
- MUEBLE HECHO A MEDIDA
- PISO EN VINIL
- ZOCALO EN MADERA
H=0.10M

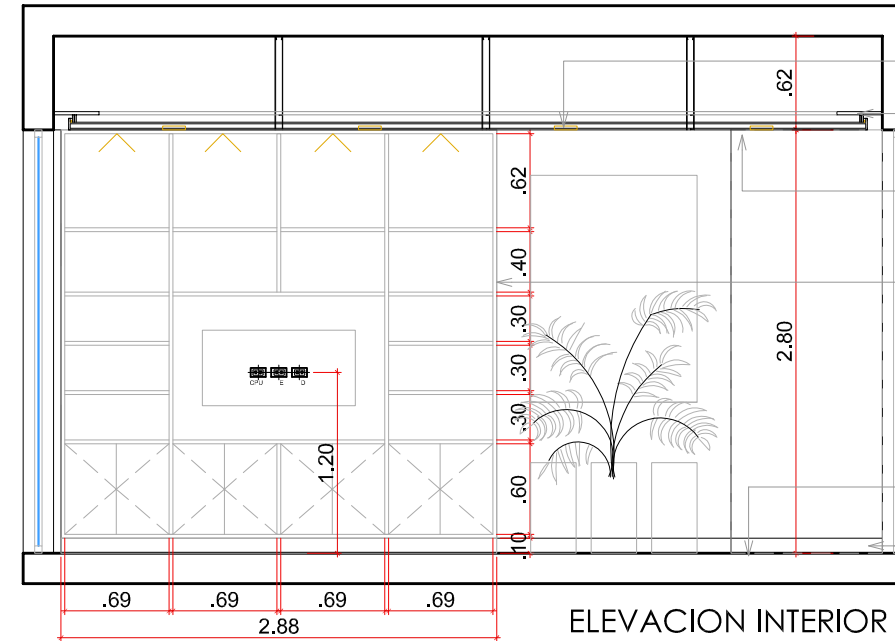


ELEVACION INTERIOR G

- LAMPARA LED (VER DETALLE)
- CINTA LED
- PLAFOND FLOTANTE EN VINIL YESO
- VENTANA EXISTENTE
- MUEBLE HECHO A MEDIDA
- REVESTIMIENTO EN PANELES DE MADERA
VER DETALLE PANELES SERIADOS
- PISO EN VINIL
- ZOCALO EN MADERA
H=0.10M

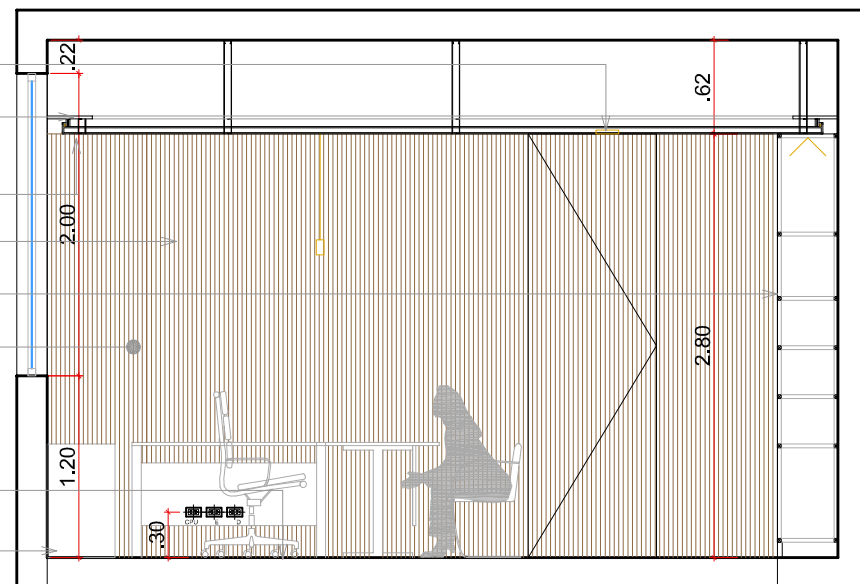

ELEVACION INTERIOR H

- LAMPARA LED (VER DETALLE)
- CINTA LED
- PLAFOND FLOTANTE EN VINIL YESO
- VENTANA EXISTENTE
- PISO EN VINIL
- ZOCALO EN MADERA
H=0.10M

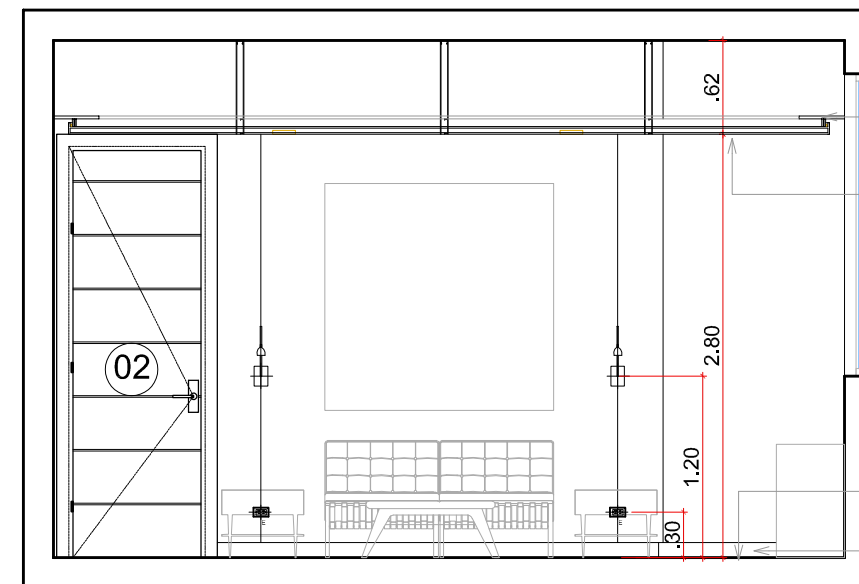

ELEVACION INTERIOR I



MINISTERIO DE LA MUJER
DIRECCION ADMINISTRATIVA Y FINANCIERA
SERVICIOS GENERALES


PROYECTO: ADECUACION OFICINAS ADM.
UBICACION: SANTO DOMINGO

CONTENIDO:
ELEVACIONES INTERIORES

FECHA: MARZ 2021
ESCALA: 1:50

ARQUITECTURA:
OBSERVACIONES:

NO.
A9

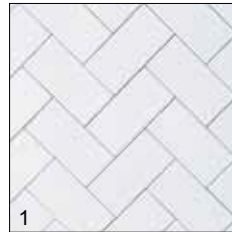

LAMPARA LED (VER DETALLE)

PLAFOND FLOTANTE EN SHEETROCK


LAMPARA COLGANTE (VER DETALLE)

TERMINACIÓN EN PORCELANATO COLOCADO EN PATRÓN ESPIGA HORIZONTAL (1)


DISPENSADOR DE JABÓN (2)

ENCIMERA EN ROBLE CON BARNIZ PROTECTOR EN LA CARA SUPERIOR


PISO PORCELANATO (VER DETALLE DE PISO)

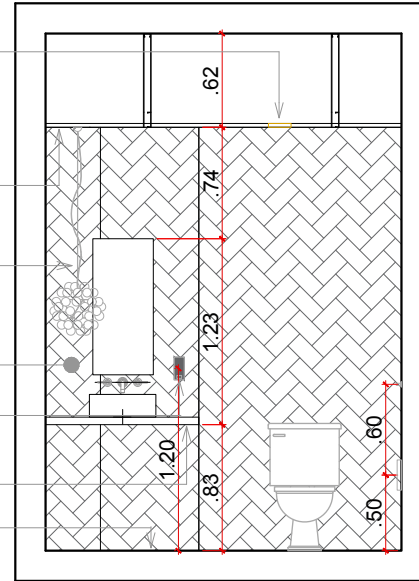


ELEVACION INTERIOR A

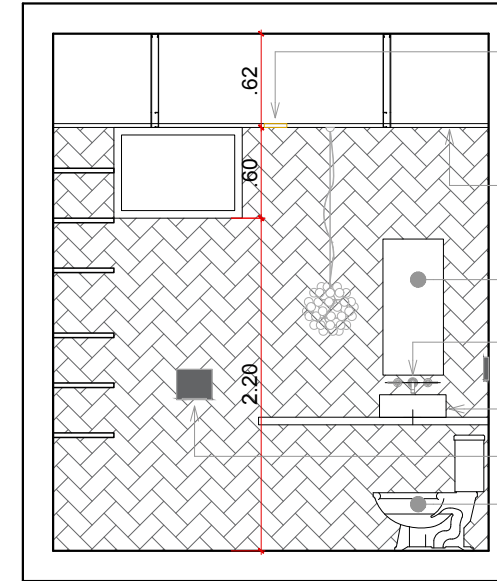

ELEVACION INTERIOR B

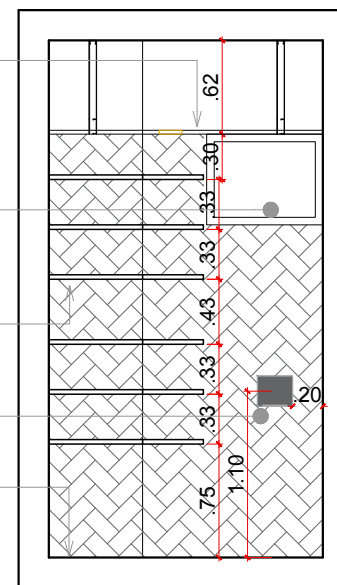

ELEVACION INTERIOR C

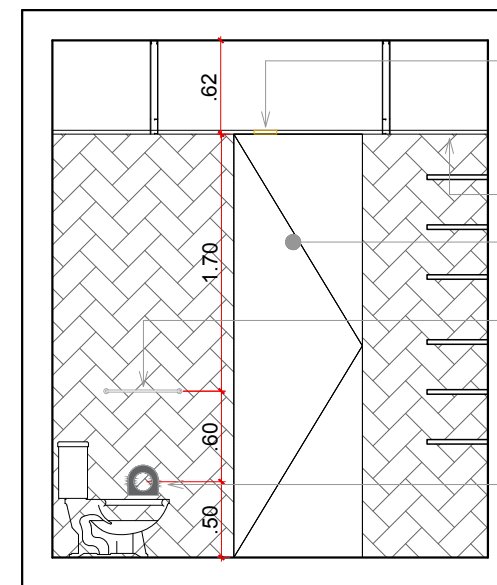

ELEVACION INTERIOR D

LAMPARA LED (VER DETALLE)

PLAFOND FLOTANTE EN SHEETROCK

ESPEJO (3)

MEZCLADORA (4)

LAVAMANOS (5)

DISPENSADOR DE TOALLAS DE PAPEL (6)

INODORO (7)



LAMPARA LED (VER DETALLE)

PLAFOND FLOTANTE EN SHEETROCK

VENTANA EXISTENTE

TRAMERÍA EN CEDRO HECHOS A LA MEDIDA

TERMINACIÓN EN PORCELANATO COLOCADO EN PATRÓN ESPIGA HORIZONTAL

PISO PORCELANATO

LAMPARA LED (VER DETALLE)

PLAFOND FLOTANTE EN SHEETROCK

PUERTA DE MADERA

COLGADOR DE TOALLAS (ACCESORIOS)

DISPENSADOR DE PAPEL (8)

